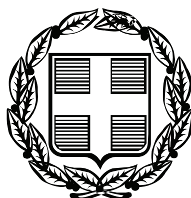


ΕΦΗΜΕΡΙΣ ΤΗΣ ΚΥΒΕΡΝΗΣΕΩΣ

ΤΗΣ ΕΛΛΗΝΙΚΗΣ ΔΗΜΟΚΡΑΤΙΑΣ

ΤΕΥΧΟΣ ΤΕΤΑΡΤΟ **Αρ. Φύλλου 343**

18 Αυγούστου 2009

ΠΕΡΙΕΧΟΜΕΝΑ

ΑΠΟΦΑΣΕΙΣ

ΑΠΟΦΑΣΕΙΣ

Αριθμ. οικ. 1508 (1)

Επικύρωση οριογραμμών τμήματος χειμάρρου «Ασκληπενός ποταμός» από την Γέφυρα Επαρχιακής οδού έως παραλία βορείως της Κ.Μ. 1165 Η γαιών Ασκληπειού, Δήμου Νότιας Ρόδου, Νήσου Ρόδου, Νομού Δωδεκανήσου.

Ο ΓΕΝΙΚΟΣ ΓΡΑΜΜΑΤΕΑΣ
ΠΕΡΙΦΕΡΕΙΑΣ ΝΟΤΙΟΥ ΑΙΓΑΙΟΥ

Έχοντας υπόψη:

1. Το άρθρο 5 του ν. 3010 (ΦΕΚ 91/Α/25.4.2002), περί «Εναρμόνισης του ν. 1650/1986 με τις οδηγίες 97/11 Ε.Ε. και 98/61 Ε.Ε., διαδικασίας οριοθέτησης και ρυθμίσεις θεμάτων για τα υδατορέματα και άλλες διατάξεις», όπως ισχύει σήμερα.

2. Το άρθρο 6 της αποφ. 3046/304/89 ΦΕΚ-59/Δ/3.2.1989) Κτιριοδομικός κανονισμός, «Δόμηση κοντά σε ρέματα».

3. Το ν. 3200/1955 (ΦΕΚ Α΄ 97), άρθρο 8, περί «διοικητικής αποκεντρώσεως».

4. Το άρθρο 6 του ν. 2503/1997 (ΦΕΚ 107Α΄/30.5.1997) περί «Διοίκησης, Οργάνωσης, στελέχωσης της Περιφέρειας, ρύθμιση θεμάτων για την Τοπική Αυτοδιοίκηση και άλλων διατάξεων».

5. Το π.δ. 10 (ΦΕΚ 10Α/20.1.2000) «περί Ιδρύσεως Τμήματος Περιβάλλοντος και Χωροταξίας Δωδεκανήσου στη Περιφέρεια Νοτίου Αιγαίου».

6. Τις διατάξεις του άρθρου 10 του ν. 3044/2002 περί «άσκησης αρμοδιοτήτων πολεοδομικού σχεδιασμού».

7. Το άρθρο 4 του ν. 2508/1997 (ΦΕΚ 124 Α΄/13.6.1997) περί «βιώσιμης οικιστικής ανάπτυξης των πόλεων και οικισμών της χώρας και άλλων διατάξεων».

8. Τα άρθρα 3 και 4 του ν. 2690/1999 (ΦΕΚ 45 Α΄/9.3.1999) περί «Κύρωσης του κώδικα διοικητικής διαδικασίας και άλλων διατάξεων».

9. Την υπ' αριθμ. 56/27.3.2009 απόφαση του Δημοτικού Συμβουλίου Δήμου Νότιας Ρόδου.

10. Την υπ' αριθμ. Τ.Υ. 2255/28.4.2009 έγκριση της Δ/νσης Τεχνικών Υπηρεσιών της Ν. Αυτοδιοίκησης Δωδ/σου με την οποία ελέγχθηκαν και θεωρήθηκαν τα τοπογραφικά διαγράμματα με τα προτεινόμενα όρια του τμήματος του χειμάρρου «Ασκληπενός ποταμός»

11. Το υπ' αριθμ. Οικ 1207/22.5.2009 έγγραφο του Γραφείου Περιβαλλοντικού Σχεδιασμού της Υπηρεσίας μας.

12. Το γεγονός ότι με την απόφαση αυτή δεν προκαλείται δαπάνη σε βάρος του προϋπολογισμού του Δημοσίου και του Δήμου Νότιας Ρόδου.

Επειδή, μετά την θετική γνωμοδότηση και την θεώρηση των τοπογραφικών διαγραμμάτων από τις Τεχνικές Υπηρεσίες της Νομαρχιακής Αυτοδιοίκησης Δωδεκανήσου, ως προς την ορθότητα τους, το Τμήμα ΠΕ.ΧΩ. της Περιφέρειας Νοτίου Αιγαίου, μετά από έλεγχο, ενέκρινε την τεχνική έκθεση με την υδραυλική μελέτη, όπως διορθώθηκε με τις υποδείξεις του, καθώς και την τεχνική έκθεση με τα περιβαλλοντικά στοιχεία που αφορούν στο φυσικό και ανθρωπογενές περιβάλλον,

Επειδή οι υπάρχουσες ή και οι προβλεπόμενες χρήσεις δεν θα επηρεάσουν περισσότερο την λειτουργία του ρέματος και επειδή από την προτεινόμενη οριοθέτηση προστατεύεται επαρκώς το ρέμα, ως στοιχείο του φυσικού και ανθρωπογενούς περιβάλλοντος, αποφασίζουμε:

ΕΠΙΚΥΡΩΝΟΥΜΕ τον καθορισμό των ορίων τμήματος χειμάρρου «Ασκληπενός ποταμός», ήτοι των πολυγωνικών γραμμών εκατέρωθεν της βαθιάς γραμμής του τμήματος του χειμάρρου, το οποίο διέρχεται από την Κ.Μ. 1165 Η γαιών Ασκληπειού, του Δήμου Νότιας Ρόδου, της Νήσου Ρόδου, Νομού Δωδεκανήσου, με ανοικτή διατομή, όπως φαίνεται με συνεχή και εστιγμένη μπλε γραμμή, στο σχετικό πρωτότυπο διάγραμμα σε κλίμακα 1:500,

που θεωρήθηκε από τον προϊστάμενο του Τμήματος ΠΕ.ΧΩ. Δωδεκανήσου με την υπ' αριθμ. 1017/9.6.2009 πράξη του, και που αντίτυπο του σε φωτοσμίκρυνση δημοσιεύεται με την παρούσα απόφαση.

Ο καθορισμός των ορίων γίνεται για τμήμα 342μ περίπου με αρχή τα σημεία 1 (Χ=855197,519 Ψ=3995515,133) και 2 (Χ=855065,832 Ψ=3995370,546) και τέλος τα σημεία 39(Χ= 855420,337 Ψ=3995428,045) και 16(Χ=855303,333 Ψ=3995291,448) (Σύστημα αναφοράς ΕΓΣΑ '87).

Η παρούσα απόφαση ισχύει μόνον για την οριοθέτηση της κοίτης του αναφερόμενου υδατορέματος και δεν αφορά οποιοδήποτε έργο επ' αυτού και για το οποίο θα πρέπει να τηρηθούν αυστηρά οι διαδικασίες της υπ' αριθμ. Η.Π. 1104/703/Φ104/14.3.2003 (ΦΕΚ 332/Β/20.3.2003) κοινής υπουργικής απόφασης «διαδικασία Π.Π.Ε.Α. και Ε.Π.Ο. σύμφωνα με το άρθρο 4 του ν. 1650/1986 όπως αντικαταστάθηκε με το άρθρο 2 του ν. 3010/2002...»

Επισημαίνεται ότι τα προσδιορισθέντα όρια ισχύουν με τις παρακάτω προϋποθέσεις:

1. Από την διατομή 7-7 έως τον κόμβο 16 (μήκος 68,10 μ) θα κατασκευασθεί τοιχείο από οπλισμένο σκυρόδεμα για την προστασία της παρόδιας ιδιοκτησίας.

2. Από τον κόμβο 14 έως και την γέφυρα της Επαρχιακής οδού θα κατασκευασθεί συμπυκνωμένο πρανές επενδεδυμενο με συρματοκιβώτια.

3. Από την διατομή 12-12 μέχρι την παραλία, η αριστερή όχθη θα διανοιχθεί προς βορρά και τα υλικά της εκσκαφής θα χρησιμοποιηθούν για την κατασκευή του επιχώματος στην δεξιά όχθη. Το πλάτος της διανοίξεως προς την αριστερή όχθη από την διατομή 10-10 μέχρι την παραλία θα πρέπει να είναι τουλάχιστον 50,00 μέτρα.

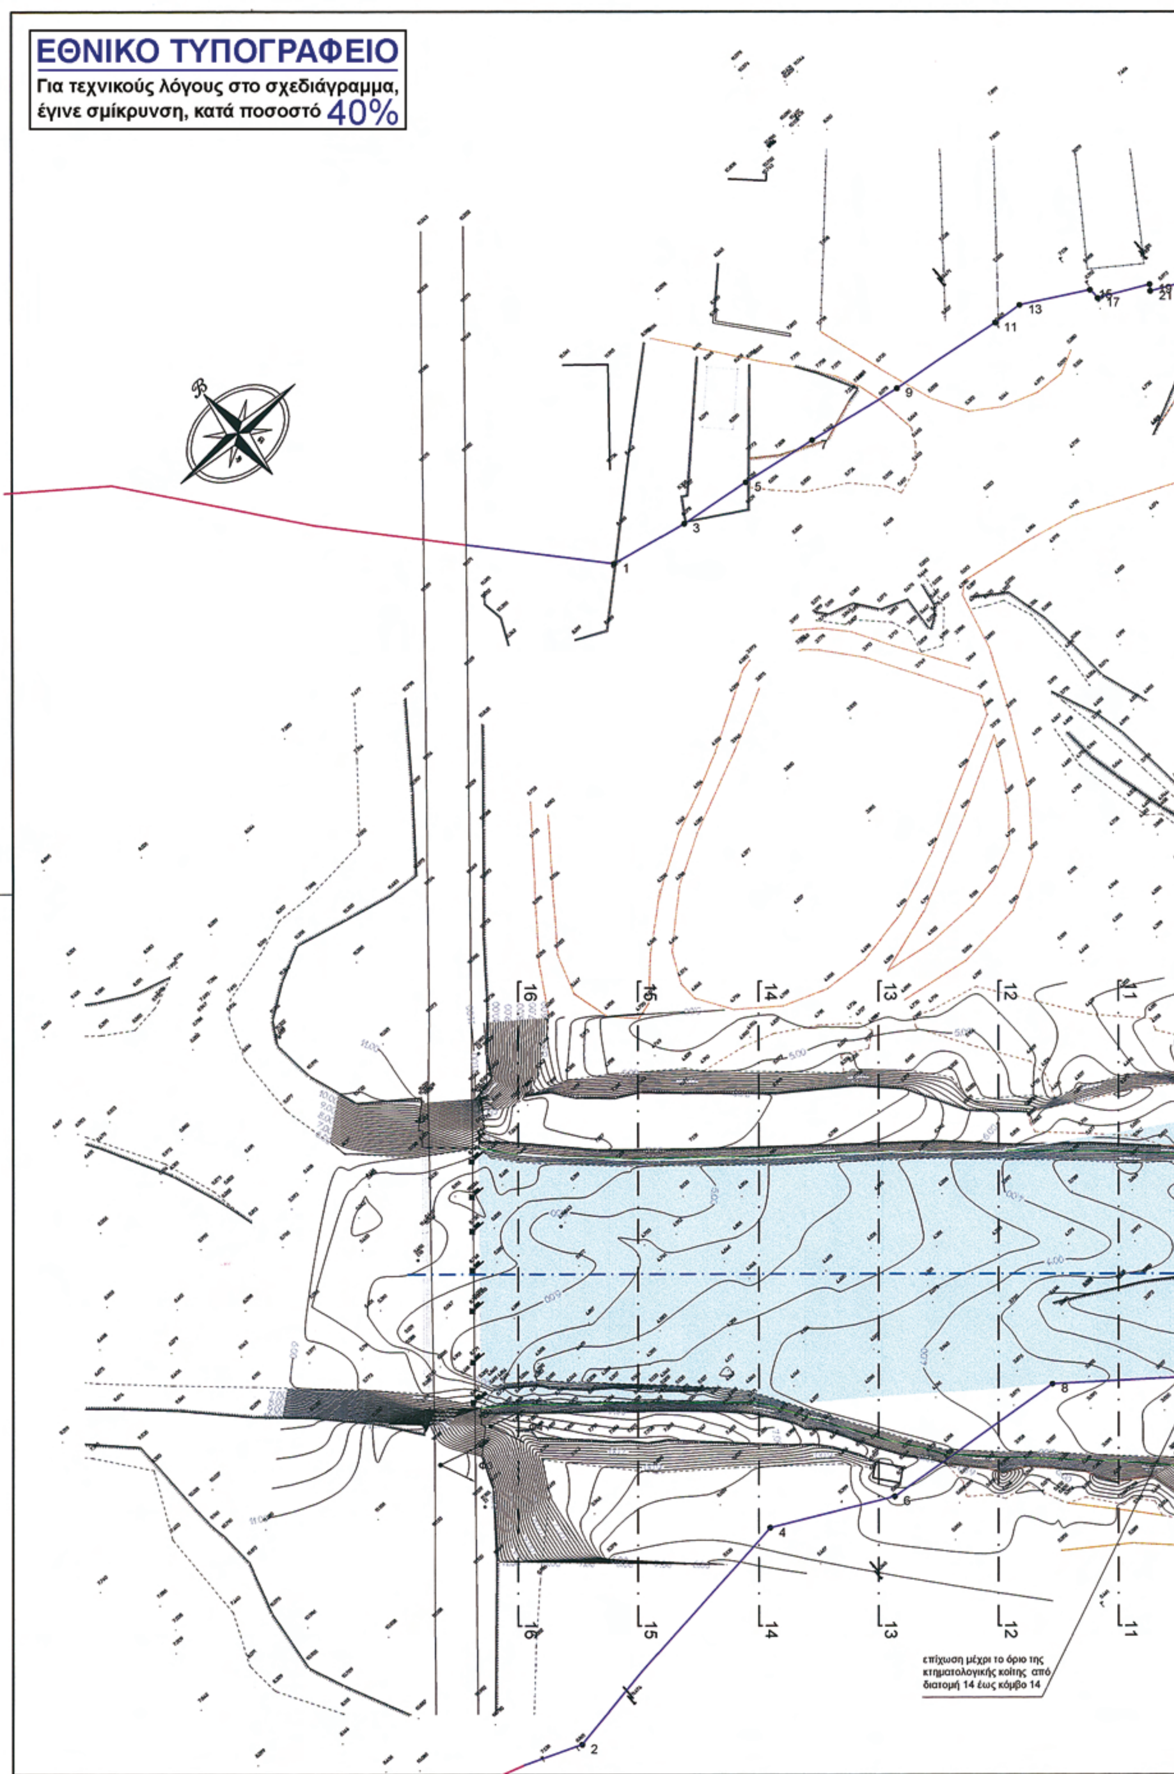
Όλα τα παραπάνω έργα θα κατασκευαστούν από τον Δήμο Νότιας Ρόδου, όπως ο Νόμος ορίζει, μετά από ειδική περιβαλλοντική μελέτη.

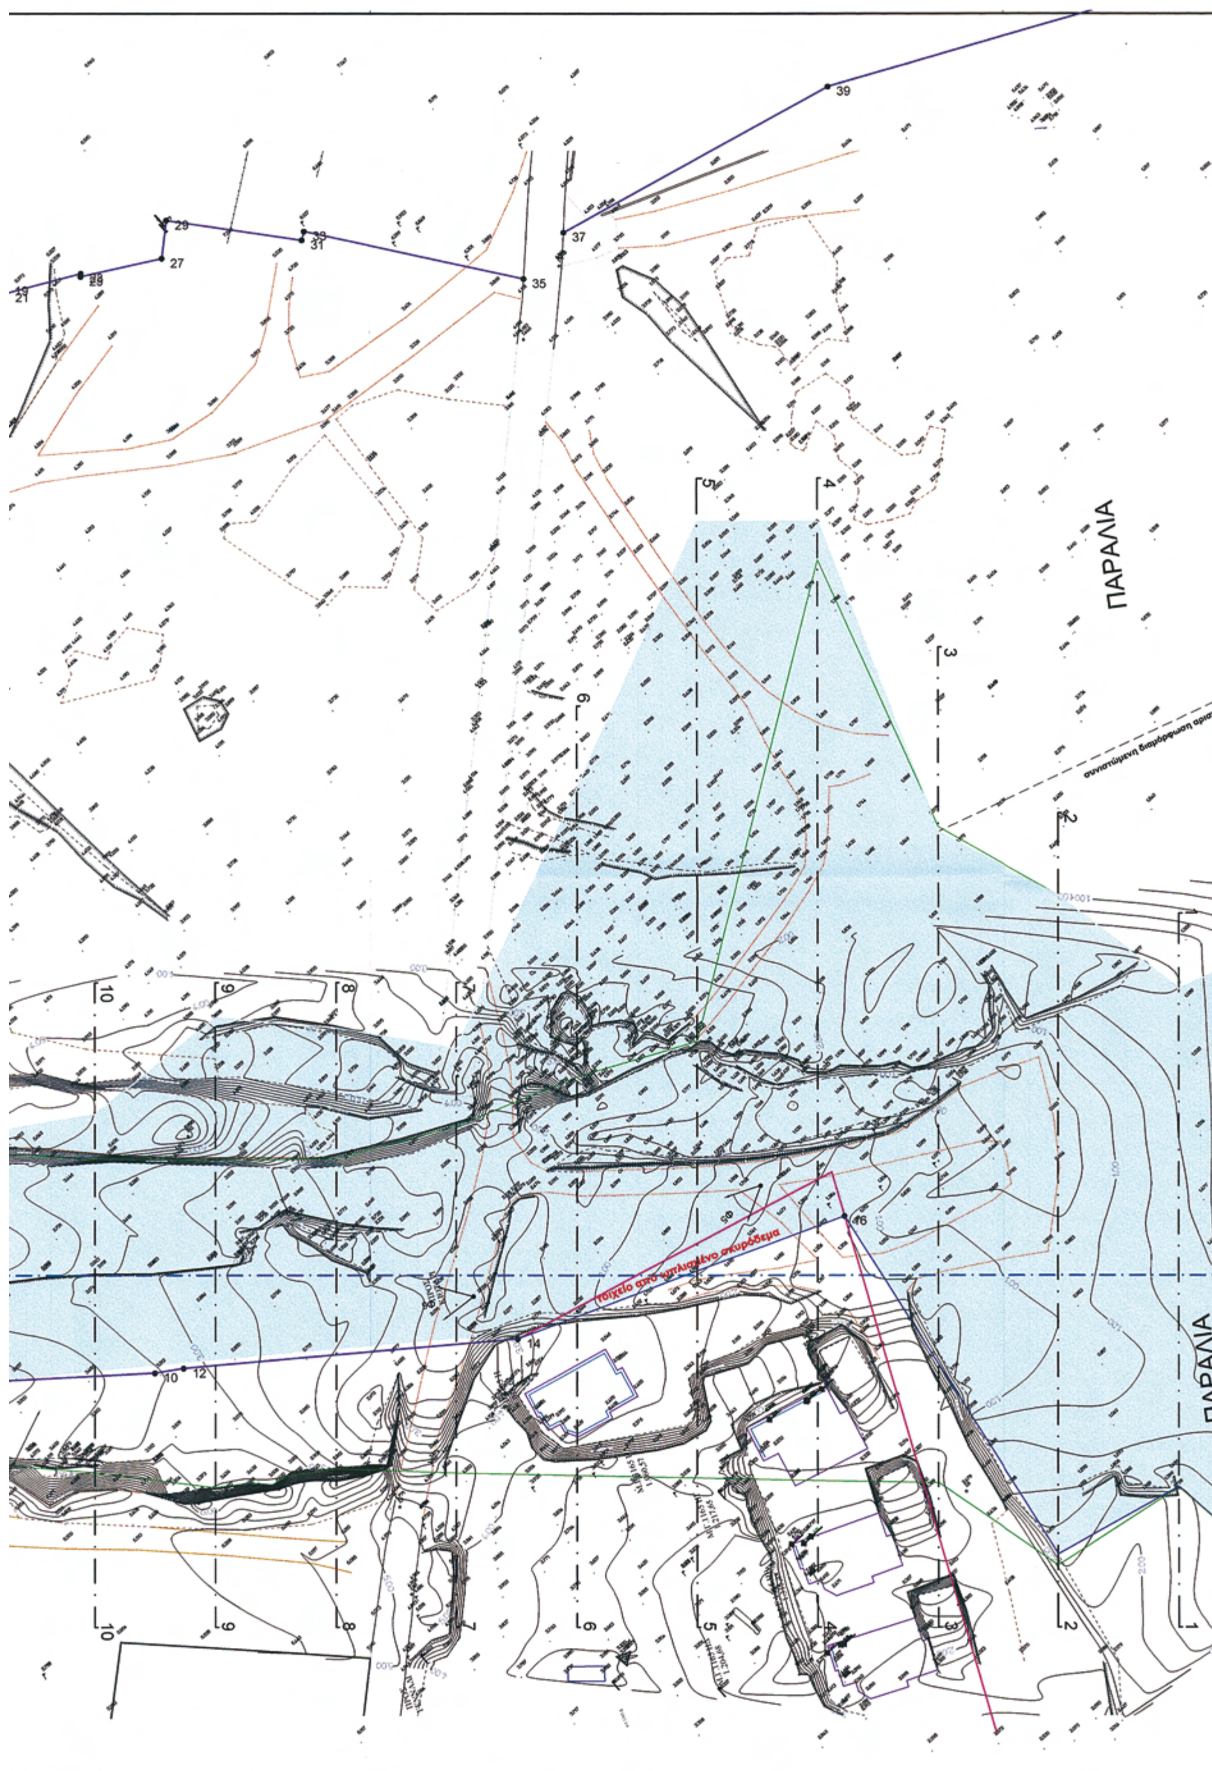
Η ισχύς της παρούσας αρχίζει από την δημοσίευσή της στην Εφημερίδα της Κυβερνήσεως.

Η απόφαση αυτή να δημοσιευθεί στην Εφημερίδα της Κυβερνήσεως.

Ρόδος, 30 Ιουνίου 2009

Ο Γενικός Γραμματέας Περιφέρειας
ΧΑΡΑΛΑΜΠΟΣ ΚΟΚΚΙΝΟΣ


ΕΘΝΙΚΟ ΤΥΠΟΓΡΑΦΕΙΟ
Για τεχνικούς λόγους στο σχεδιάγραμμα,
έγινε σμίκρυνση, κατά ποσοστό 40%
επίχωση μέχρι το όριο της
κτηματολογικής κοίτης από
διατομή 14 έως κόμβο 14


ΠΑΡΑΛΙΑ
ΠΑΡΑΛΙΑ
συνιστώμενη διαμόρφωση αριστ
τοιχείο από κυλισμένο σκυρόδεμα

ΥΠΟΜΝΗΜΑ

- ΥΔΡΑΥΛΙΚΟ ΠΛΑΤΟΣ ΧΕΙΜΑΡΡΟΥ
- ΚΤΗΜΑΤΟΛΟΓΙΚΟ ΟΡΙΟ ΠΟΤΑΜΟΥ
- ΠΡΟΤΕΙΝΟΜΕΝΟ ΟΡΙΟ ΧΕΙΜΑΡΡΟΥ
- ΓΡΑΜΜΗ ΠΛΗΜΜΥΡΑΣ ΠΡΟ ΕΠΕΜΒΑΣΕΩΝ
- Φi ΘΕΣΗ ΛΗΨΕΩΣ ΦΩΤΟΓΡΑΦΙΑΣ i

ΣΥΝΤΕΤΑΓΜΕΝΕΣ ΚΟΡΥΦΩΝ ΠΟΛΥΓΩΝΙΚΩΝ
ΣΤΟ ΦΡΥΔΙ ΤΗΣ ΟΧΘΗΣ ΔΙΕΥΘΕΤΗΣΕΩΣ
Σύστημα Αναφοράς ΕΓΣΑ 87

Α/Α	Χ	Ψ
1	855197.519	3995515.133
2	855065.832	3995370.546
3	855210.670	3995512.569
4	855112.887	3995377.325
5	855222.867	3995511.073
6	855132.067	3995367.625
7	855235.767	3995509.099
8	855164.132	3995364.649
9	855252.189	3995506.382
10	855196.553	3995339.477
11	855271.707	3995503.911
12	855200.634	3995336.976
13	855276.707	3995503.509
14	855245.852	3995304.503
15	855287.241	3995497.758
16	855303.333	3995291.448
17	855287.315	3995495.933
19	855295.359	3995491.970
21	855294.729	3995491.055
23	855306.198	3995485.426
25	855305.832	3995485.031
27	855317.993	3995478.540
29	855322.700	3995482.827
31	855337.531	3995465.724
33	855338.759	3995466.583
35	855361.275	3995436.860
37	855371.269	3995438.395
39	855420.337	3995428.045

ΠΑΡΑΛΙΑ

συνιστώμενη διαμόρφωση αριστερής όχθης

ΠΑΡΑΛΙΑ

ΓΕΩΡΓΙΟΣ Κ. ΔΙΑΚΟΓΕΩΡΓΙΟΥ
Πολιτικός Μηχανικός Ε.Μ.Π.
ΟΔΟΣ : 28ης Οκτωβρίου , αρ. 4 - ΡΟΔΟΣ - ΤΚ 85100 - τηλ. 2241030858, FAX 2214078050

ΕΡΓΟΔΟΤΗΣ : **SOLTERRA HOTELS LTD (ΣΟΛΤΕΡΑ ΧΟΤΕΛΣ ΛΤΔ)**

ΟΡΙΟΘΕΤΗΣΗ
ΚΟΙΤΗΣ ΑΣΚΛΗΠΕΝΟΥ ΠΟΤΑΜΟΥ
ΑΠΟ ΓΕΦΥΡΑ ΕΠΑΡΧΙΑΚΗΣ ΟΔΟΥ
ΕΩΣ ΠΑΡΑΛΙΑ
ΒΟΡΕΙΩΣ ΤΗΣ Κ.Μ. 1165Η Γ. ΑΣΚΛΙΠΕΙΟΥ

ΤΙΤΛΟΣ ΣΧΕΔΙΟΥ :	Προτεινόμενα όρια κοίτης	ΚΩΔ. ΜΕΛΕΤΗΣ Υ203 / ΑΡ. ΣΧΕΔΙΟΥ 4
ΟΝΟΜΑ ΑΡΧΕΙΟΥ / ΗΜΕΡΟΜ. ΕΓΓΡΑΦΗΣ	Υ203-04_Προτεινόμενα Ορια-05.dwg 05.03.2009	ΚΛΙΜΑΚΑ 1 : 500
ΣΧΕΔΙΑΣΘΗΚΕ ΑΠΟ :	Μαρ. Λαμπαδάκη	
ΜΕΛΕΤΗΘΗΚΕ ΑΠΟ :	Γεώρ. Διακογεωργίου	ΗΜΕΡΟΜΗΝΙΑ : 05/03/2009

ΓΕΩΡΓΙΟΣ Κ. ΔΙΑΚΟΓΕΩΡΓΙΟΥ
ΠΟΛΙΤΙΚΟΣ ΜΗΧΑΝΙΚΟΣ
ΜΕΛΟΣ Τ.Ε.Ε. - ΑΡΙΘ. ΜΗΤΡΩΟΥ 25229

ΕΘΕΩΡΗΘΗ
ΑΡ. ΠΡΑΞΗΣ 1017/19.02.09
Ο ΠΡΟΙΣΤΑΜΕΝΟΣ
α.α.
ΝΙΚ. ΠΑΤΑΒΟΥΚΑΣ
Μ-Η ΜΗΧΑΝΙΚΟΣ
με Α΄ βαθμό

ΔΙΕΥΘΥΝΣΗ ΤΕΧΝΙΚΩΝ ΥΠΗΡΕΣΙΩΝ
ΤΜΗΜΑ ΚΑΤΑΣΚΕΥΩΝ & ΤΕΧΝΙΚΩΝ ΕΡΓΩΝ
ΕΛΕΓΧΘΗΚΕ
Ρόδος 28-4-09 28-4-09
ΖΑΝΝΗΣ ΚΟΜΝΗΝΟΣ
ΤΟΠΟΓΡΑΦΟΣ ΜΗΧΑΝΙΚΟΣ Τ.Ε.
Β. ΤΣΙΛΙΜΑΝΤΟΣ

ΡΟΔΟΣ, ΜΑΡΤΙΟΣ 2009

Αριθμ. 2797 (2)

Μερική άρση αναδάσωσης από τμήμα κηρυχθείσης εκτάσεως ως αναδασωτέας στην θέση «Κέρνοβα οικ. Βορείου», περιοχής Δημοτικού διαμερίσματος Κέντρου, Δήμου Αβίας, Νομού Μεσσηνίας.

Ο ΓΕΝΙΚΟΣ ΓΡΑΜΜΑΤΕΑΣ
ΠΕΡΙΦΕΡΕΙΑΣ ΠΕΛΟΠΟΝΝΗΣΟΥ

Έχοντας υπόψη:

1. Τις δ/ξεις του άρθρου 1 του ν. 3200/1955 (ΦΕΚ Α΄ 97) «Περί Διοικητικής Αποκέντρωσης» όπως τροποποιήθηκαν και συμπληρώθηκαν με το ν.δ. 532/1970 και μεταγενέστερες διατάξεις.

2. Το άρθρο 117 παρ. 3 του Συντάγματος.

3. Τις δ/ξεις του π.δ. 51/1987 (ΦΕΚ Α΄ 26) «Καθορισμός των περιφερειών της Χώρας για το σχεδιασμό κ.λπ. της περιφερειακής Ανάπτυξης».

4. Τις δ/ξεις των άρθρων 1 παρ. 1 και 2, 2 παρ. 1 εδ. δ΄, 5 παρ. 3Β, 6 παρ. 7 και 7 παρ. 2 του ν. 2503/1997 (ΦΕΚ Α΄ 107) «Διοίκηση, Οργάνωση, Στελέχωση της Περιφέρειας κ.λπ.».

5. Τις δ/ξεις του ν. 998/1979 (ΦΕΚ Α΄ 289) «περί προστασίας των δασών και των δασικών εν γένει εκτάσεων της Χώρας» (άρθρο 41 παρ. 1 και άρθρο 38 παρ.1), όπως συμπληρώθηκαν με το ν. 3208/2003 (ΦΕΚ Α΄ 303) (άρθρο 8).

6. Τις δ/ξεις του ν. 1892/1990 (ΦΕΚ Α΄ 101) (άρθρο 120 παρ. 1) «Για τον εκσυγχρονισμό και την ανάπτυξη και άλλες διατάξεις».

7. Τις δ/ξεις του ν. 3208/2003 (ΦΕΚ Α΄303) «Προστασία των Δασικών οικοσυστημάτων κ.λπ.» (άρθρο 1 παρ. 15).

8. Τις δ/ξεις του άρθρου 36 του ν. 3698/2008 (ΦΕΚ Α΄ 198) «Ρύθμιση θεμάτων κτηνοτροφίας και άλλες διατάξεις».

9. Τις δ/γές του Υπουργείου Γεωργίας με αριθμ.: α) 160417/1180/8.7.1980, β) 18244/3049/24.9.1980, γ) 168692/3318/5.10.1981, δ) 85144/1468/9.9.1992, ε) 60284/365/26.1.1994, στ) οικ. 105204/2793/31.7.2002 και ζ) την υπ' αριθμ. 158/1978 γνωμοδότηση του Νομικού Συμβουλίου του Κράτους.

10. Την υπ' αριθμ. 1986/13.9.1988 απόφαση του Νομάρχη Μεσσηνίας, με την οποία κηρύχθηκε αναδασωτέα έκταση 26.560,00 στρεμμάτων στην θέση «Μαλάβοντα - Πέντε Αλώνια - Άγ. Θεόδωροι κ.λπ.» περιοχής Κοινοτήτων Κέντρου-Τσερίων, Νομού Μεσσηνίας (Φ.Ε.Κ. 744/τ.Δ΄/19.10.1988).

11. Την υπ' αριθμ. 54/2009 απόφαση της Α΄ βάθμιας Επιτροπής Επιλύσεως δασικών Αμφισβητήσεων Νομού Μεσσηνίας.

12. Την υπ' αριθμ. 5264/29.6.2009 αναφορά - θετική πρόταση του Δασαρχείου, αποφασίζουμε:

Αίρουμε μερικώς λόγω πλάνης περί τα πραγματικά δεδομένα την υπ' αριθμ. 1986/13.9.1988 απόφαση του Νομάρχη Μεσσηνίας (Φ.Ε.Κ. 744/19.10.1988 τεύχος Δ΄) ως προς την έκταση των επτά χιλιάδων τριακοσίων σαράντα οκτώ τετραγωνικών μέτρων και σαράντα εννέα εκατοστών (7.348,49 τ.μ.) η οποία προσδιορίζεται από τα στοιχεία 10, 11, 13γ, 13β, 13α, 14, 15, 16, 17, 18, 19, 20, 21, 1, 2, 3, 4, 5, 6, θ, η, ζ, ε, δ, γ, β, α, 10 όπως αυτή απεικονίζεται στο τοπογραφικό διάγραμμα με κλίμακα 1:2.000 που συνέταξε η δασολόγος του Δασαρχείου Καλαμάτας Άννα Στριμπάκου και το οποίο αποτελεί αναπόσπαστο μέρος της απόφασης μας αυτής και έχει όρια:

Ανατολικά: Με αγροτική οδό και αναδασωτέα δημόσια δασική έκταση (αριθμ. 1986/13.9.1988 απόφασης του Νομάρχη Μεσσηνίας).

Δυτικά: Με αναδασωτέα δημόσια δασική έκταση (αριθμ. 1986/13.9.1988 απόφασης του Νομάρχη Μεσσηνίας).

Βόρεια: Με αναδασωτέα δημόσια δασική έκταση (αριθμ. 1986/13.9.1988 απόφασης του Νομάρχη Μεσσηνίας).

Νότια: Με ελαιώνα Λαλέα και αναδασωτέα δημόσια δασική έκταση (αριθμ. 1986/13.9.1988 απόφασης του Νομάρχη Μεσσηνίας).

Για την υπόλοιπη έκταση συνολικής επιφάνειας 26.552,652 στρεμμάτων παραμένει σε ισχύ η υπ' αριθμ. 1986/13.9.1988 απόφαση του Νομάρχη Μεσσηνίας.

Η απόφαση αυτή να δημοσιευθεί στην Εφημερίδα της Κυβερνήσεως.

Τρίπολη, 27 Ιουλίου 2009

Ο Γενικός Γραμματέας Περιφέρειας
ΝΙΚΟΣ Κ. ΑΓΓΕΛΟΠΟΥΛΟΣ

Τοπογραφικό διάγραμμα έκτασης εμβαδού 7.348,49 τ.μ. με στοιχεία (10, 11, 13γ, 13β, 13α, 14, 15, ..., 21, 1, 2, ..., 6, θ, η, ζ, ε, δ, γ, β, α, 10) στη θέση «Κέρνοβα οικ. Βορείου» Δ.Δ Κέντρου Δ. Αβίας για την οποία προτείνεται η μερική ακύρωση της αρ. 1986/13-9-88 απόφασης αναδάσωσης ως εκδοθείσας κατά πλάνη.

ΤΟΠΟΓΡΑΦΙΚΟ ΔΙΑΓΡΑΜΜΑ

Συντεταγμένες κορυφών

1	X=343085.56	Y=4090834.99
13α	X=342934.84	Y=4090889.34
13β	X=342926.65	Y=4090886.88
13γ	X=342922.65	Y=4090877.88
α	X=342921.76	Y=4090822.85
β	X=342930.00	Y=4090808.00
γ	X=342932.00	Y=4090827.00
δ	X=342948.00	Y=4090836.00
ε	X=342958.00	Y=4090831.00
ζ	X=342972.00	Y=4090818.00
η	X=342977.00	Y=4090802.00
θ	X=342951.15	Y=4090768.08

Απόσπασμα χάρτου περιοχής Καρδαμύλης ... ΓΥΣ 1977

Καλαμάτα 26-6-2009
Η Συντάξασα

Στριμπάκου Άννα
Δασολόγος

Καλαμάτα 26-6-2009
Ο Δασάρχης Καλαμάτας

Ανήκει στην αριθ. 2797/09 απόφαση Γενικού Γραμματέα Περιφέρειας Πελοποννήσου (Διεύθυνση Δασών Μεσσηνίας).

17/7/2009
Ο Γενικός Γραμματέας Περιφέρειας Πελοποννήσου

ΠΑΝΑΓΙΩΤΗΣ ΚΑΡΑΜΠΑΤΣΟΣ
ΔΑΣΟΛΟΓΟΣ ΜΕ Α' ΒΑΘΜΟ

ΕΛΛΗΝΙΚΗ ΔΗΜΟΚΡΑΤΙΑ
ΠΕΡΙΦΕΡΕΙΑ ΠΕΛΟΠΟΝΝΗΣΟΥ

Νίκος Κ. Αγγελόπουλος

ΕΘΝΙΚΟ ΤΥΠΟΓΡΑΦΕΙΟ
Για τεχνικούς λόγους στο σχεδιάγραμμα, έγινε σμίκρυνση, κατά ποσοστό 56%

ΕΘΝΙΚΟ ΤΥΠΟΓΡΑΦΕΙΟ

ΕΦΗΜΕΡΙΣ ΤΗΣ ΚΥΒΕΡΝΗΣΕΩΣ

ΠΕΡΙΦΕΡΕΙΑΚΑ ΓΡΑΦΕΙΑ ΠΩΛΗΣΗΣ Φ.Ε.Κ.

ΘΕΣΣΑΛΟΝΙΚΗ - Βασ. Όλγας 227 **23104 23956**
ΠΕΙΡΑΙΑΣ - Ευριπίδου 63 **210 4135228**
ΠΑΤΡΑ - Κορίνθου 327 **2610 638109**
ΙΩΑΝΝΙΝΑ - Διοικητήριο **26510 87215**
ΚΟΜΟΤΗΝΗ - Δημοκρατίας 1 **25310 22858**
ΛΑΡΙΣΑ - Διοικητήριο **2410 597449**
ΚΕΡΚΥΡΑ - Σαμαρά 13 **26610 89122**
ΗΡΑΚΛΕΙΟ - Πεδιάδος 2 **2810 300781**
ΜΥΤΙΛΗΝΗ - Πλ. Κωνσταντινουπόλεως 1 **22510 46654**

ΤΙΜΗ ΠΩΛΗΣΗΣ ΦΥΛΛΩΝ ΤΗΣ ΕΦΗΜΕΡΙΔΟΣ ΤΗΣ ΚΥΒΕΡΝΗΣΕΩΣ

Σε έντυπη μορφή

- Για τα Φ.Ε.Κ. από 1 μέχρι 16 σελίδες σε 1 €, προσαυξανόμενη κατά 0,20 € για κάθε επιπλέον οκτασέλιδο ή μέρος αυτού.
- Για τα φωτοαντίγραφα Φ.Ε.Κ. σε 0,15 € ανά σελίδα.

Σε μορφή DVD/CD

Τεύχος	Ετήσια έκδοση	Τριμηνιαία έκδοση	Μηνιαία έκδοση
Α΄	150 €	40 €	15 €
Β΄	300 €	80 €	30 €
Γ΄	50 €	-	-
Υ.Ο.Δ.Δ.	50 €	-	-
Δ΄	110 €	30 €	-

Τεύχος	Ετήσια έκδοση	Τριμηνιαία έκδοση	Μηνιαία έκδοση
Α.Α.Π.	110 €	30 €	-
Ε.Β.Ι.	100 €	-	-
Α.Ε.Δ.	5 €	-	-
Δ.Δ.Σ.	200 €	-	20 €
Α.Ε. - Ε.Π.Ε. και **Γ.Ε.ΜΗ.**	-	-	100 €

- Η τιμή πώλησης μεμονωμένων Φ.Ε.Κ. σε μορφή cd-rom από εκείνα που διατίθενται σε ψηφιακή μορφή και μέχρι 100 σελίδες, σε 5 € προσαυξανόμενη κατά 1 € ανά 50 σελίδες.
- Η τιμή πώλησης σε μορφή cd-rom/dvd, δημοσιευμάτων μιας εταιρείας στο τεύχος Α.Ε.-Ε.Π.Ε. και Γ.Ε.ΜΗ. σε 5 € ανά έτος.

ΠΑΡΑΓΓΕΛΙΑ ΚΑΙ ΑΠΟΣΤΟΛΗ Φ.Ε.Κ.: Τηλεφωνικά: 210 4071010 - fax: 210 4071010 - internet: http://www.et.gr

ΕΤΗΣΙΕΣ ΣΥΝΔΡΟΜΕΣ Φ.Ε.Κ.

Τεύχος	Έντυπη μορφή	Ψηφιακή Μορφή
Α΄	225 €	190 €
Β΄	320 €	225 €
Γ΄	65 €	Δωρεάν
Υ.Ο.Δ.Δ.	65 €	Δωρεάν
Δ΄	160 €	80 €
Α.Α.Π.	160 €	80 €
Ε.Β.Ι.	65 €	33 €

Τεύχος	Έντυπη μορφή	Ψηφιακή Μορφή
Α.Ε.Δ.	10 €	Δωρεάν
Α.Ε. - Ε.Π.Ε. και **Γ.Ε.ΜΗ.**	2.250 €	645 €
Δ.Δ.Σ.	225 €	95 €
Α.Σ.Ε.Π.	70€	Δωρεάν
Ο.Π.Κ.	-	Δωρεάν
Α΄+ Β΄+ Δ΄ + Α.Α.Π.	-	450 €

- Το τεύχος Α.Σ.Ε.Π. (έντυπη μορφή) θα αποστέλλεται σε συνδρομητές ταχυδρομικά, με την επιβάρυνση των 70 €, ποσό το οποίο αφορά τα ταχυδρομικά έξοδα.
- Για την παροχή πρόσβασης μέσω διαδικτύου σε Φ.Ε.Κ. προηγουμένων ετών και συγκεκριμένα στα τεύχη: **α)** Α, Β, Δ, Α.Α.Π., Ε.Β.Ι. και Δ.Δ.Σ., η τιμή προσαυξάνεται, πέραν του ποσού της ετήσιας συνδρομής του 2007, κατά 40 € ανά έτος και ανά τεύχος και **β)** για το τεύχος Α.Ε.-Ε.Π.Ε. & Γ.Ε.ΜΗ., κατά 60 € ανά έτος παλαιότητας.

* Η καταβολή γίνεται σε όλες τις Δημόσιες Οικονομικές Υπηρεσίες (Δ.Ο.Υ.). Το πρωτότυπο διπλότυπο (έγγραφο αριθμ. πρωτ. 9067/28.2.2005 2η Υπηρεσία Επιτρόπου Ελεγκτικού Συνεδρίου) με φροντίδα των ενδιαφερομένων, πρέπει να αποστέλλεται ή να κατατίθεται στο Εθνικό Τυπογραφείο (Καποδιστρίου 34, Τ.Κ. 104 32 Αθήνα).
* Σημειώνεται ότι φωτοαντίγραφα διπλοτύπων, ταχυδρομικές Επιταγές για την εξόφληση της συνδρομής, δεν γίνονται δεκτά και θα επιστρέφονται.
* Οι οργανισμοί τοπικής αυτοδιοίκησης, τα νομικά πρόσωπα δημοσίου δικαίου, τα μέλη της Ένωσης Ιδιοκτητών Ημερησίου Τύπου Αθηνών και Επαρχίας, οι τηλεοπτικοί και ραδιοφωνικοί σταθμοί, η Ε.Σ.Η.Ε.Α., τα τριτοβάθμια συνδικαλιστικά Όργανα και οι τριτοβάθμιες επαγγελματικές ενώσεις δικαιούνται έκπτωσης πενήντα τοις εκατό (50%) επί της ετήσιας συνδρομής (τρέχον έτος + παλαιότητα).
* Το ποσό υπέρ Τ.Α.Π.Ε.Τ. [5% επί του ποσού συνδρομής (τρέχον έτος + παλαιότητα)], καταβάλλεται ολόκληρο (Κ.Α.Ε. 3512) και υπολογίζεται πριν την έκπτωση.
* Στην Ταχυδρομική συνδρομή του τεύχους Α.Σ.Ε.Π. δεν γίνεται έκπτωση.

Πληροφορίες για δημοσιεύματα που καταχωρούνται στα Φ.Ε.Κ. στο τηλ.: 210 5279000.
Φωτοαντίγραφα παλαιών Φ.Ε.Κ.: Μάρνη 8 τηλ.: 210 8220885, 210 8222924, 210 5279050.
Οι πολίτες έχουν τη δυνατότητα ελεύθερης ανάγνωσης των δημοσιευμάτων που καταχωρούνται σε όλα τα τεύχη της Εφημερίδας της Κυβερνήσεως πλην εκείνων που καταχωρούνται στο τεύχος Α.Ε.-Ε.Π.Ε και Γ.Ε.ΜΗ., από την ιστοσελίδα του Εθνικού Τυπογραφείου (www.et.gr).

Οι υπηρεσίες εξυπηρέτησης πολιτών λειτουργούν καθημερινά από 08:00 μέχρι 13:00



ΑΠΟ ΤΟ ΕΘΝΙΚΟ ΤΥΠΟΓΡΑΦΕΙΟ
ΚΑΠΟΔΙΣΤΡΙΟΥ 34 * ΑΘΗΝΑ 104 32 * ΤΗΛ. 210 52 79 000 * FAX 210 52 21 004
ΗΛΕΚΤΡΟΝΙΚΗ ΔΙΕΥΘΥΝΣΗ: http://www.et.gr – e-mail: webmaster.et@et.gr